

公園工事のお知らせ

このたび、下記区間におきまして、公園工事を実施する事になりました。
沿道の皆様方には、何かと御不便、御迷惑をお掛けする事があると思いますが、工事中の安全対策には十分注意して施工致しますので、御理解と御協力をお願い申し上げます


記

- ・ 工事名 (仮称)西善中内公園 園路広場整備工事(第1号)
- ・ 工事場所 前橋市西善町地内
- ・ 工事期間 令和5年11月上旬～令和6年3月18日
- ・ 工事概要
砂舗装 A=637.2㎡
電気設備工 N=4.0基
遊具組立設置工 N=4.0基
防球ネット工 1式
- ・ 作業時間 午前8:00～午後5:00


施工場所



(仮称) 西善中内団地公園

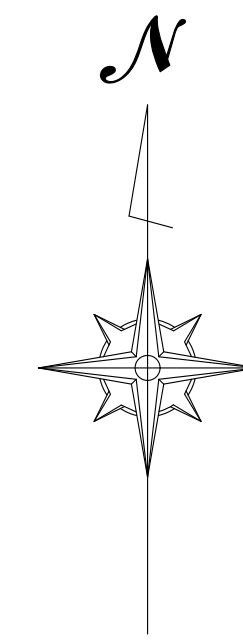

A1:S=1:150
A3:S=1:300

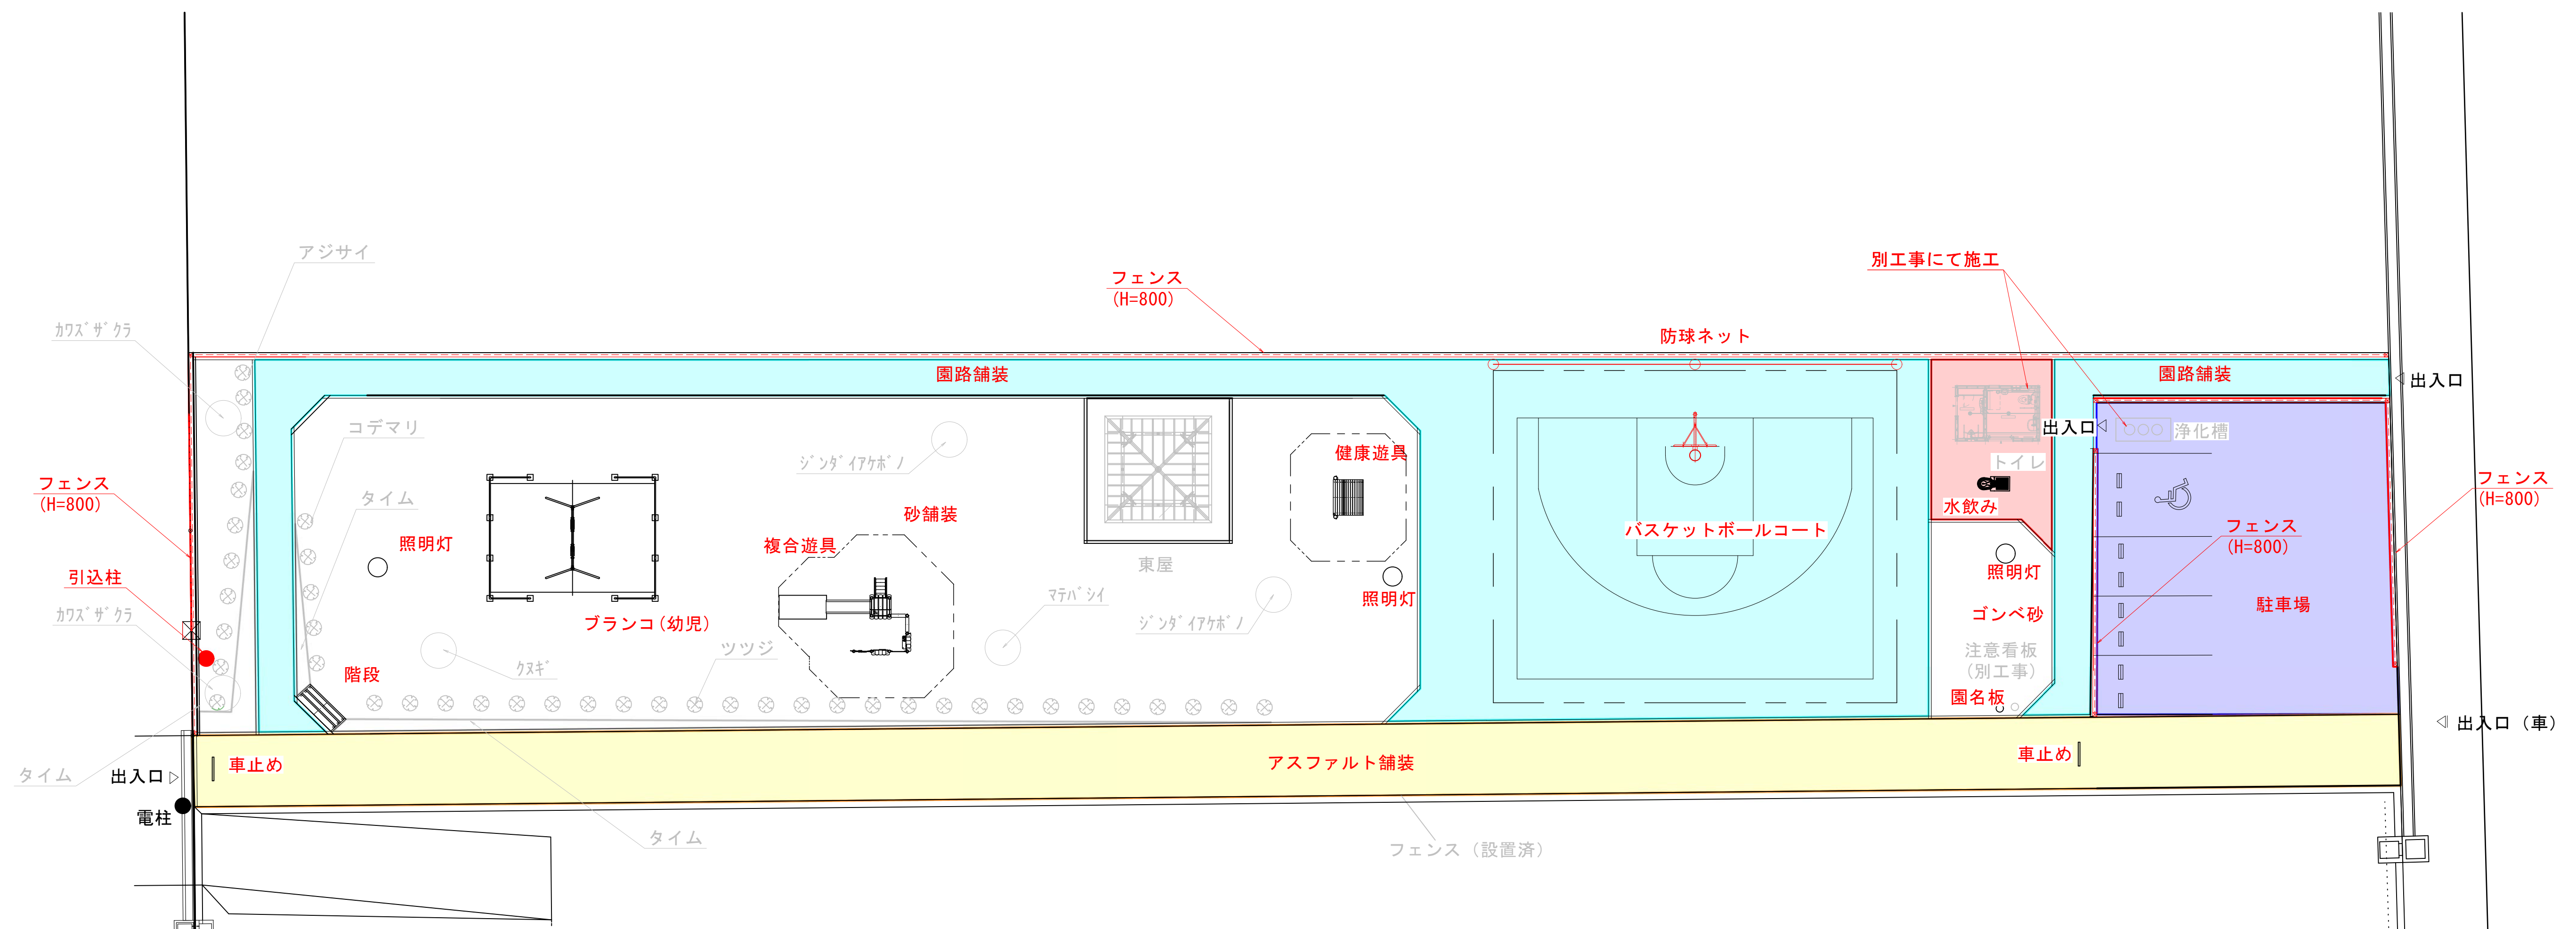

工事概要

砂舗装	637.2m ²
電気設備工	4基
遊具組立設置工	4基
防球ネット工	1式

図種	全体平面図		
区分	実施	図面番号	No. 1 28 枚中
施工年度	令和5年度	縮尺	図示
路線名	(仮称)西善中内公園		
施工箇所	前橋市西善町地内		
工事名	(仮称)西善中内公園 園路広場整備工事(第1号)		
群馬県	前橋市建設部公園緑地課		